


Fasade Sør
1 : 100

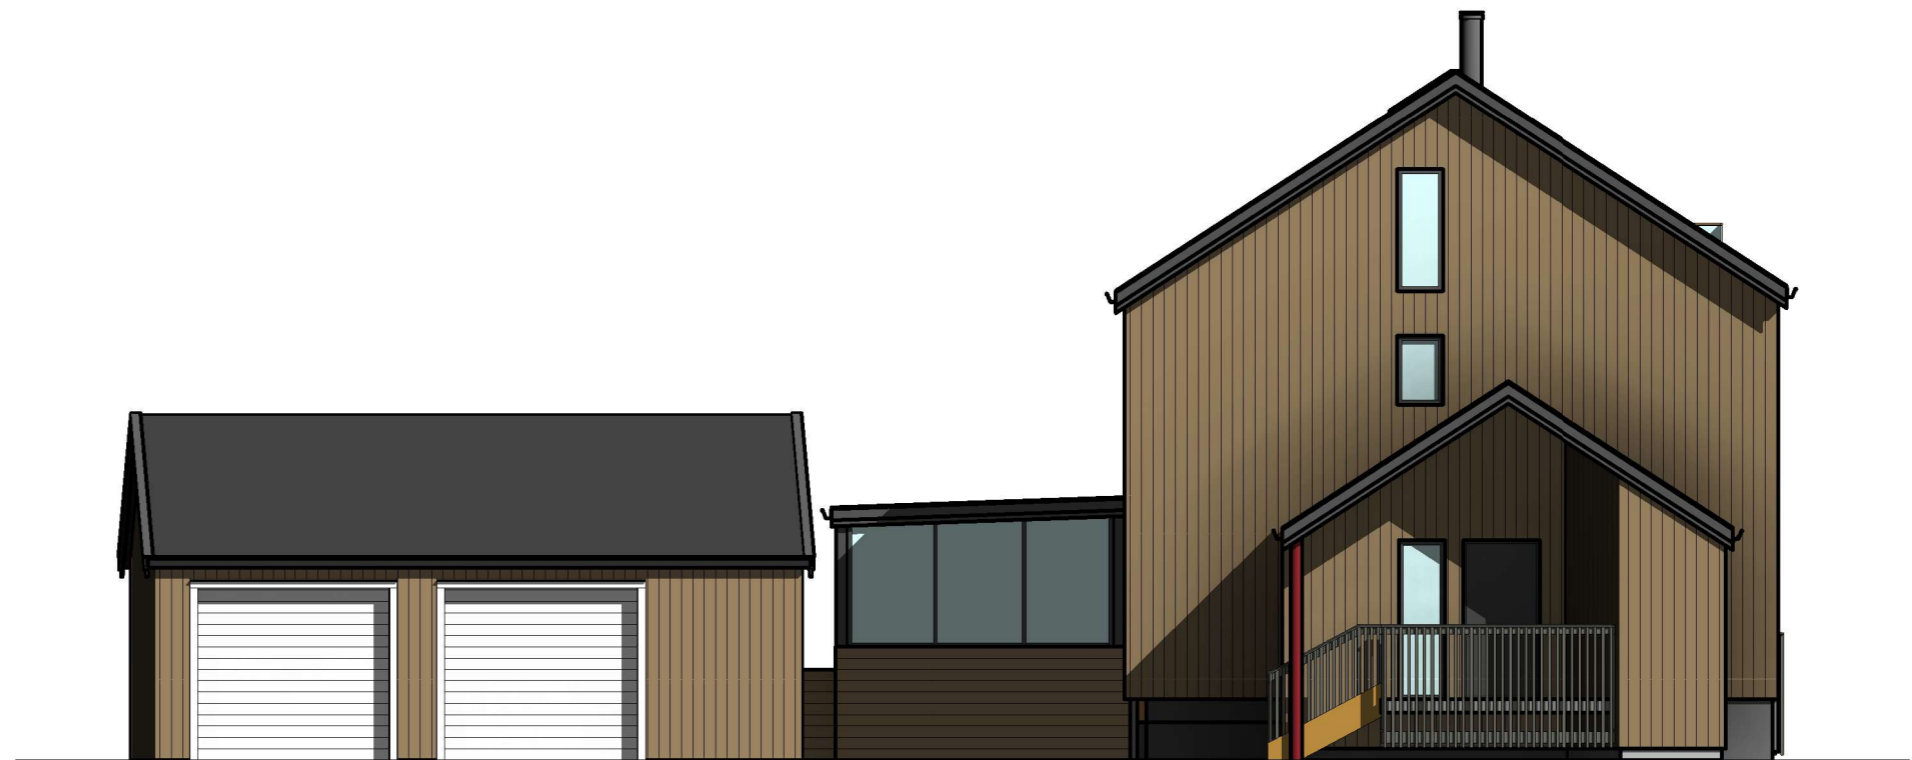

Fasade Øst
1 : 100

Rev. A 23.09.2019_ terrasseoverbygd

<p>Prosjekt: Enebolig Gnr/Bnr 31/361 Breidablikkveien 2 Bodø</p>	<p>Ansvarlig søker</p> <hr/> <p>Målestokk: 1 : 100</p> <hr/> <p>Dato: 14.10.2019</p>	<p>Tiltakshaver Trond Elden og Lisa Bøckmann</p>	<p>Saksbehandler: Sara Ezeta</p> <hr/> <p>Tegnet av se</p> <hr/> <p>Kontroll TSJ</p>	<p>Tegningstittel: Fasader Sør og Øst</p>	<p>Prosjektnr 2019.024</p> <hr/> <p>Ferdighetsgrad: Byggesøknad</p> <hr/> <p>Tegningsnr: A.42.00.002</p>
<p>Prosjektert av</p>	<p>CASA Consult</p>	<p>Terminalveien 12, 8006 Bodø. www.casaconsult.no / post@casaconsult.no</p>	<p>Filnavn:</p>	<p>Revisjon: A</p>	