




Situasjonsplan

1 : 250

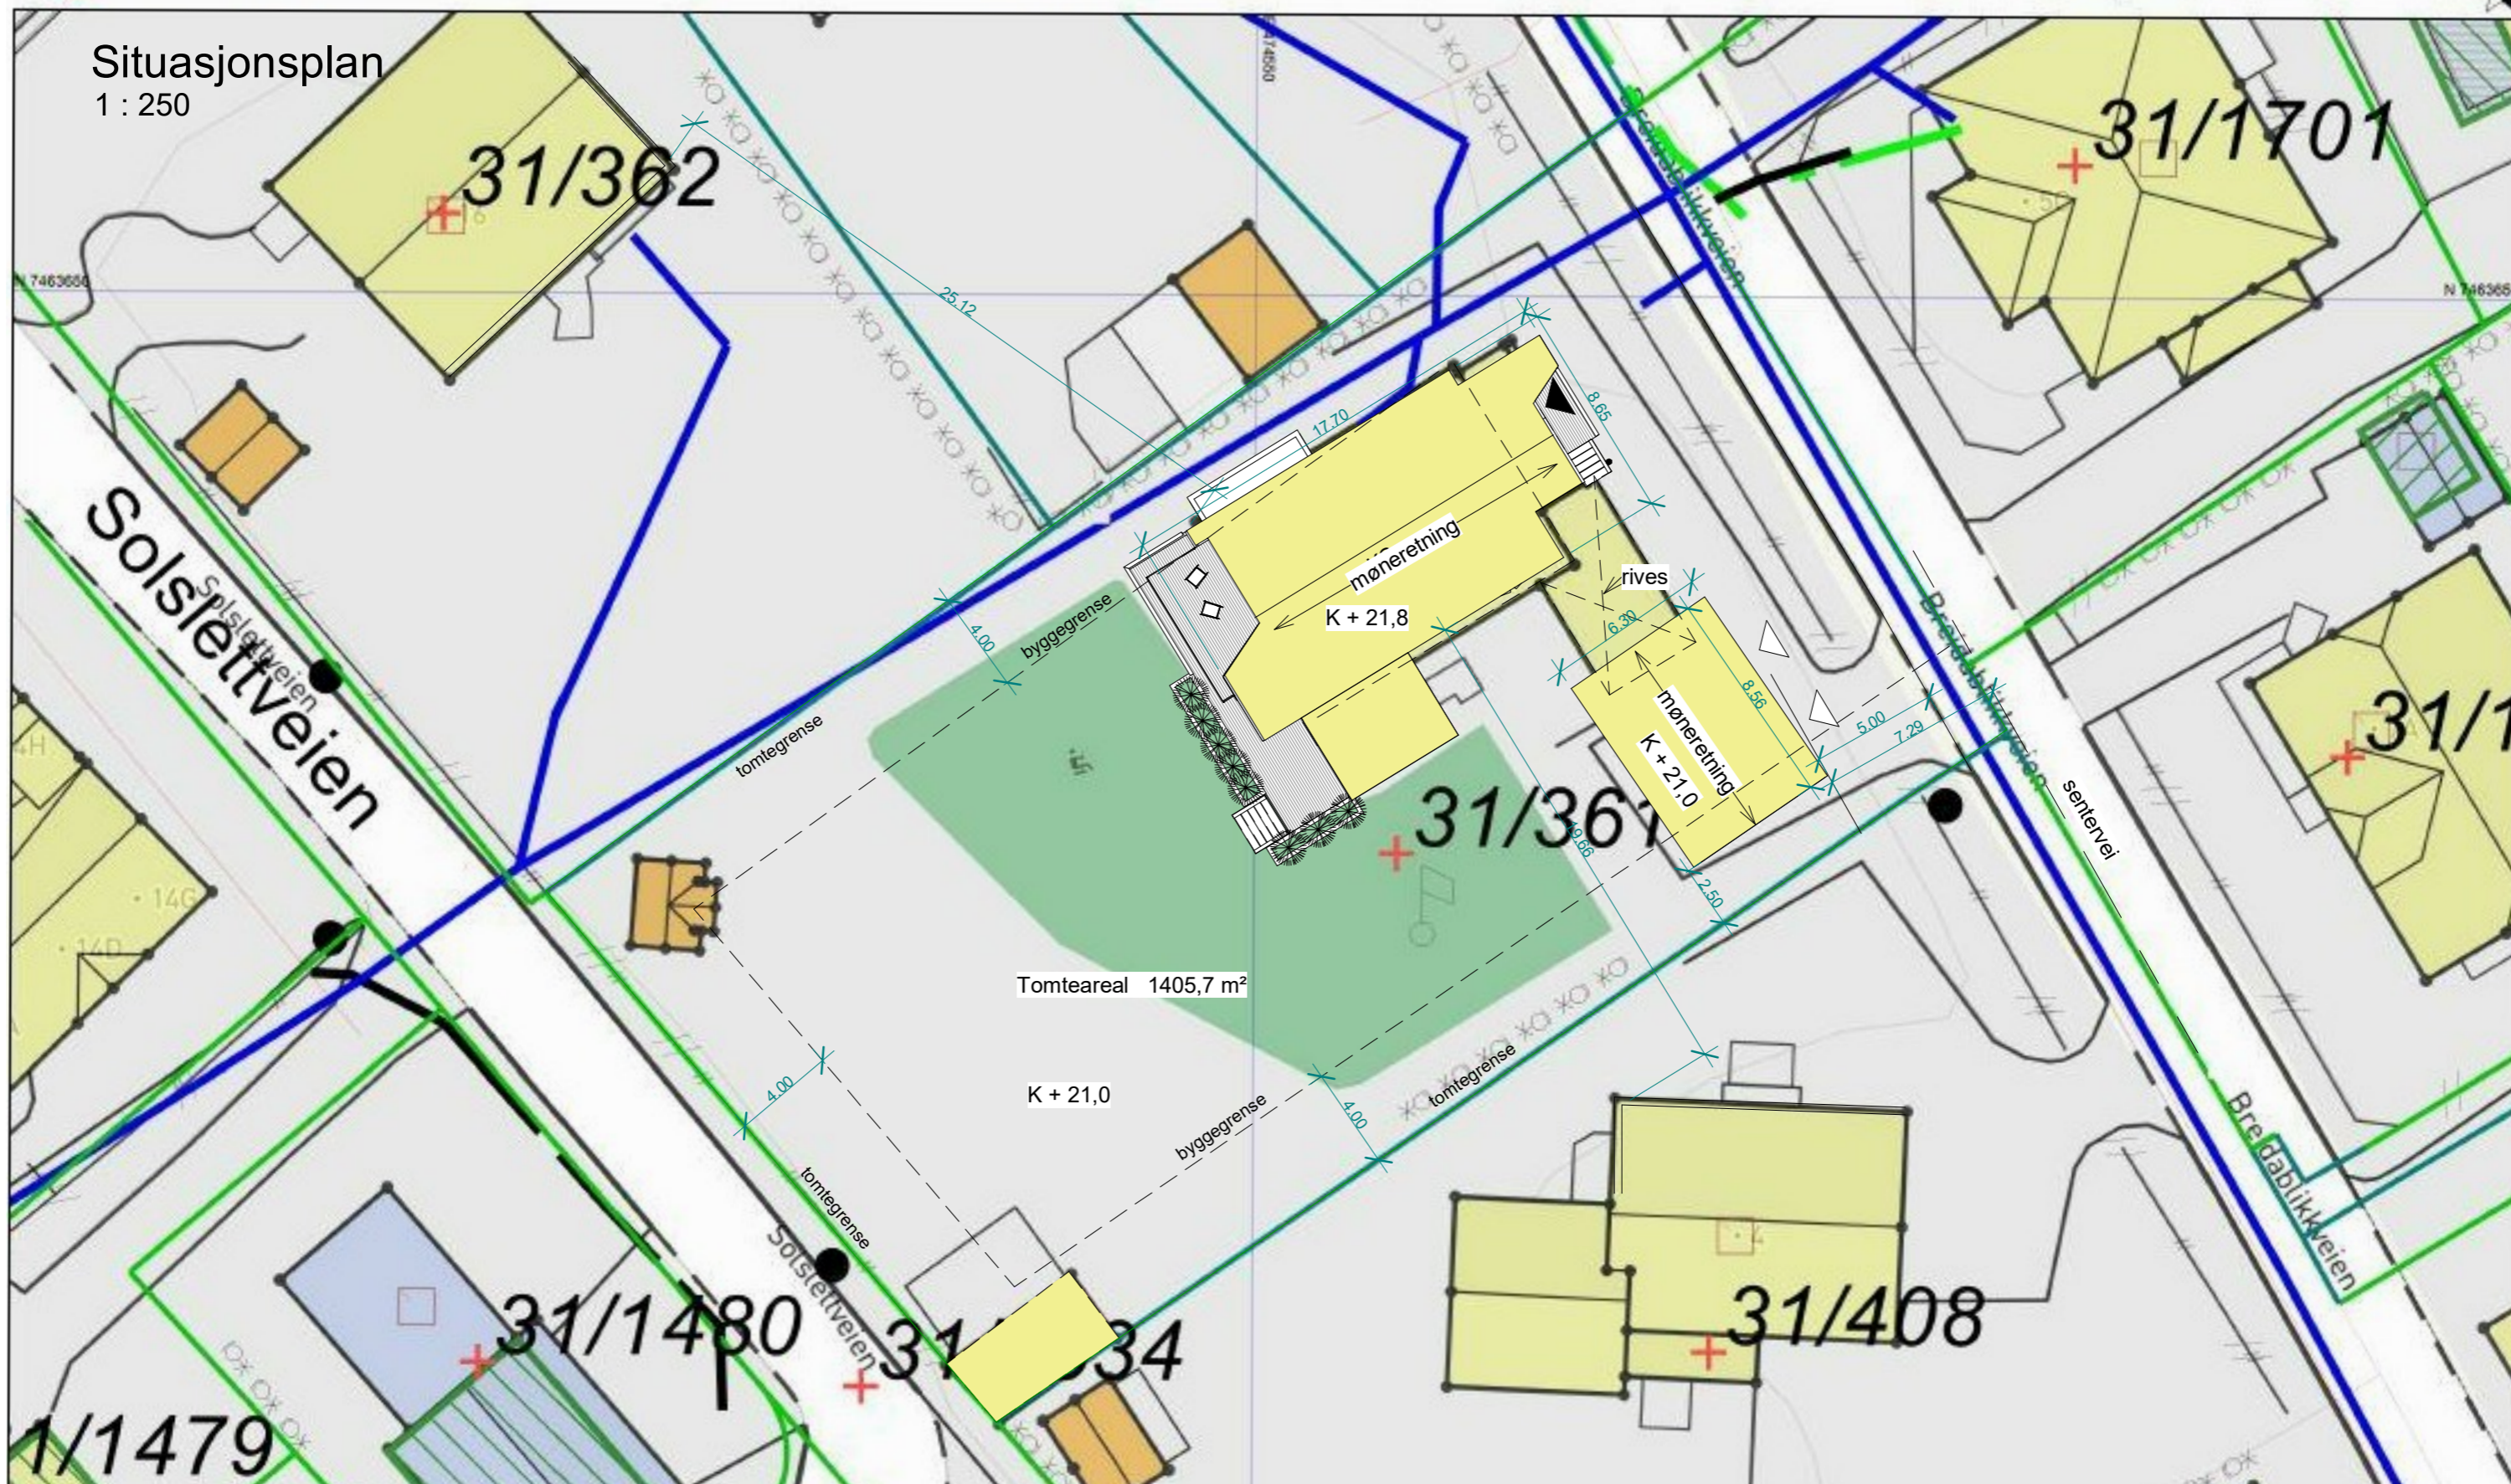

Prosjekt:
Enebolig
 Gnr/Bnr 31/361
 Breidablikkveien 2
 Bodø

Ansvarlig søker
 Målestokk:
 1 : 250
 Dato:
 14.10.2019

Tiltakshaver
Trond Elden og Lisa Bøckmann

Saksbehandler:
 Sara Ezeta
 Tegnet av
 se
 Kontroll
 TSJ

Tegningstittel:
SITUASJONSPLAN

Prosjektnr
2019.024
 Ferdighetsgrad:
Byggesøknad
 Tegningsnr:
A.21.02.000
 Revisjon: